


Příšovice

D1 - Koordinační výkres

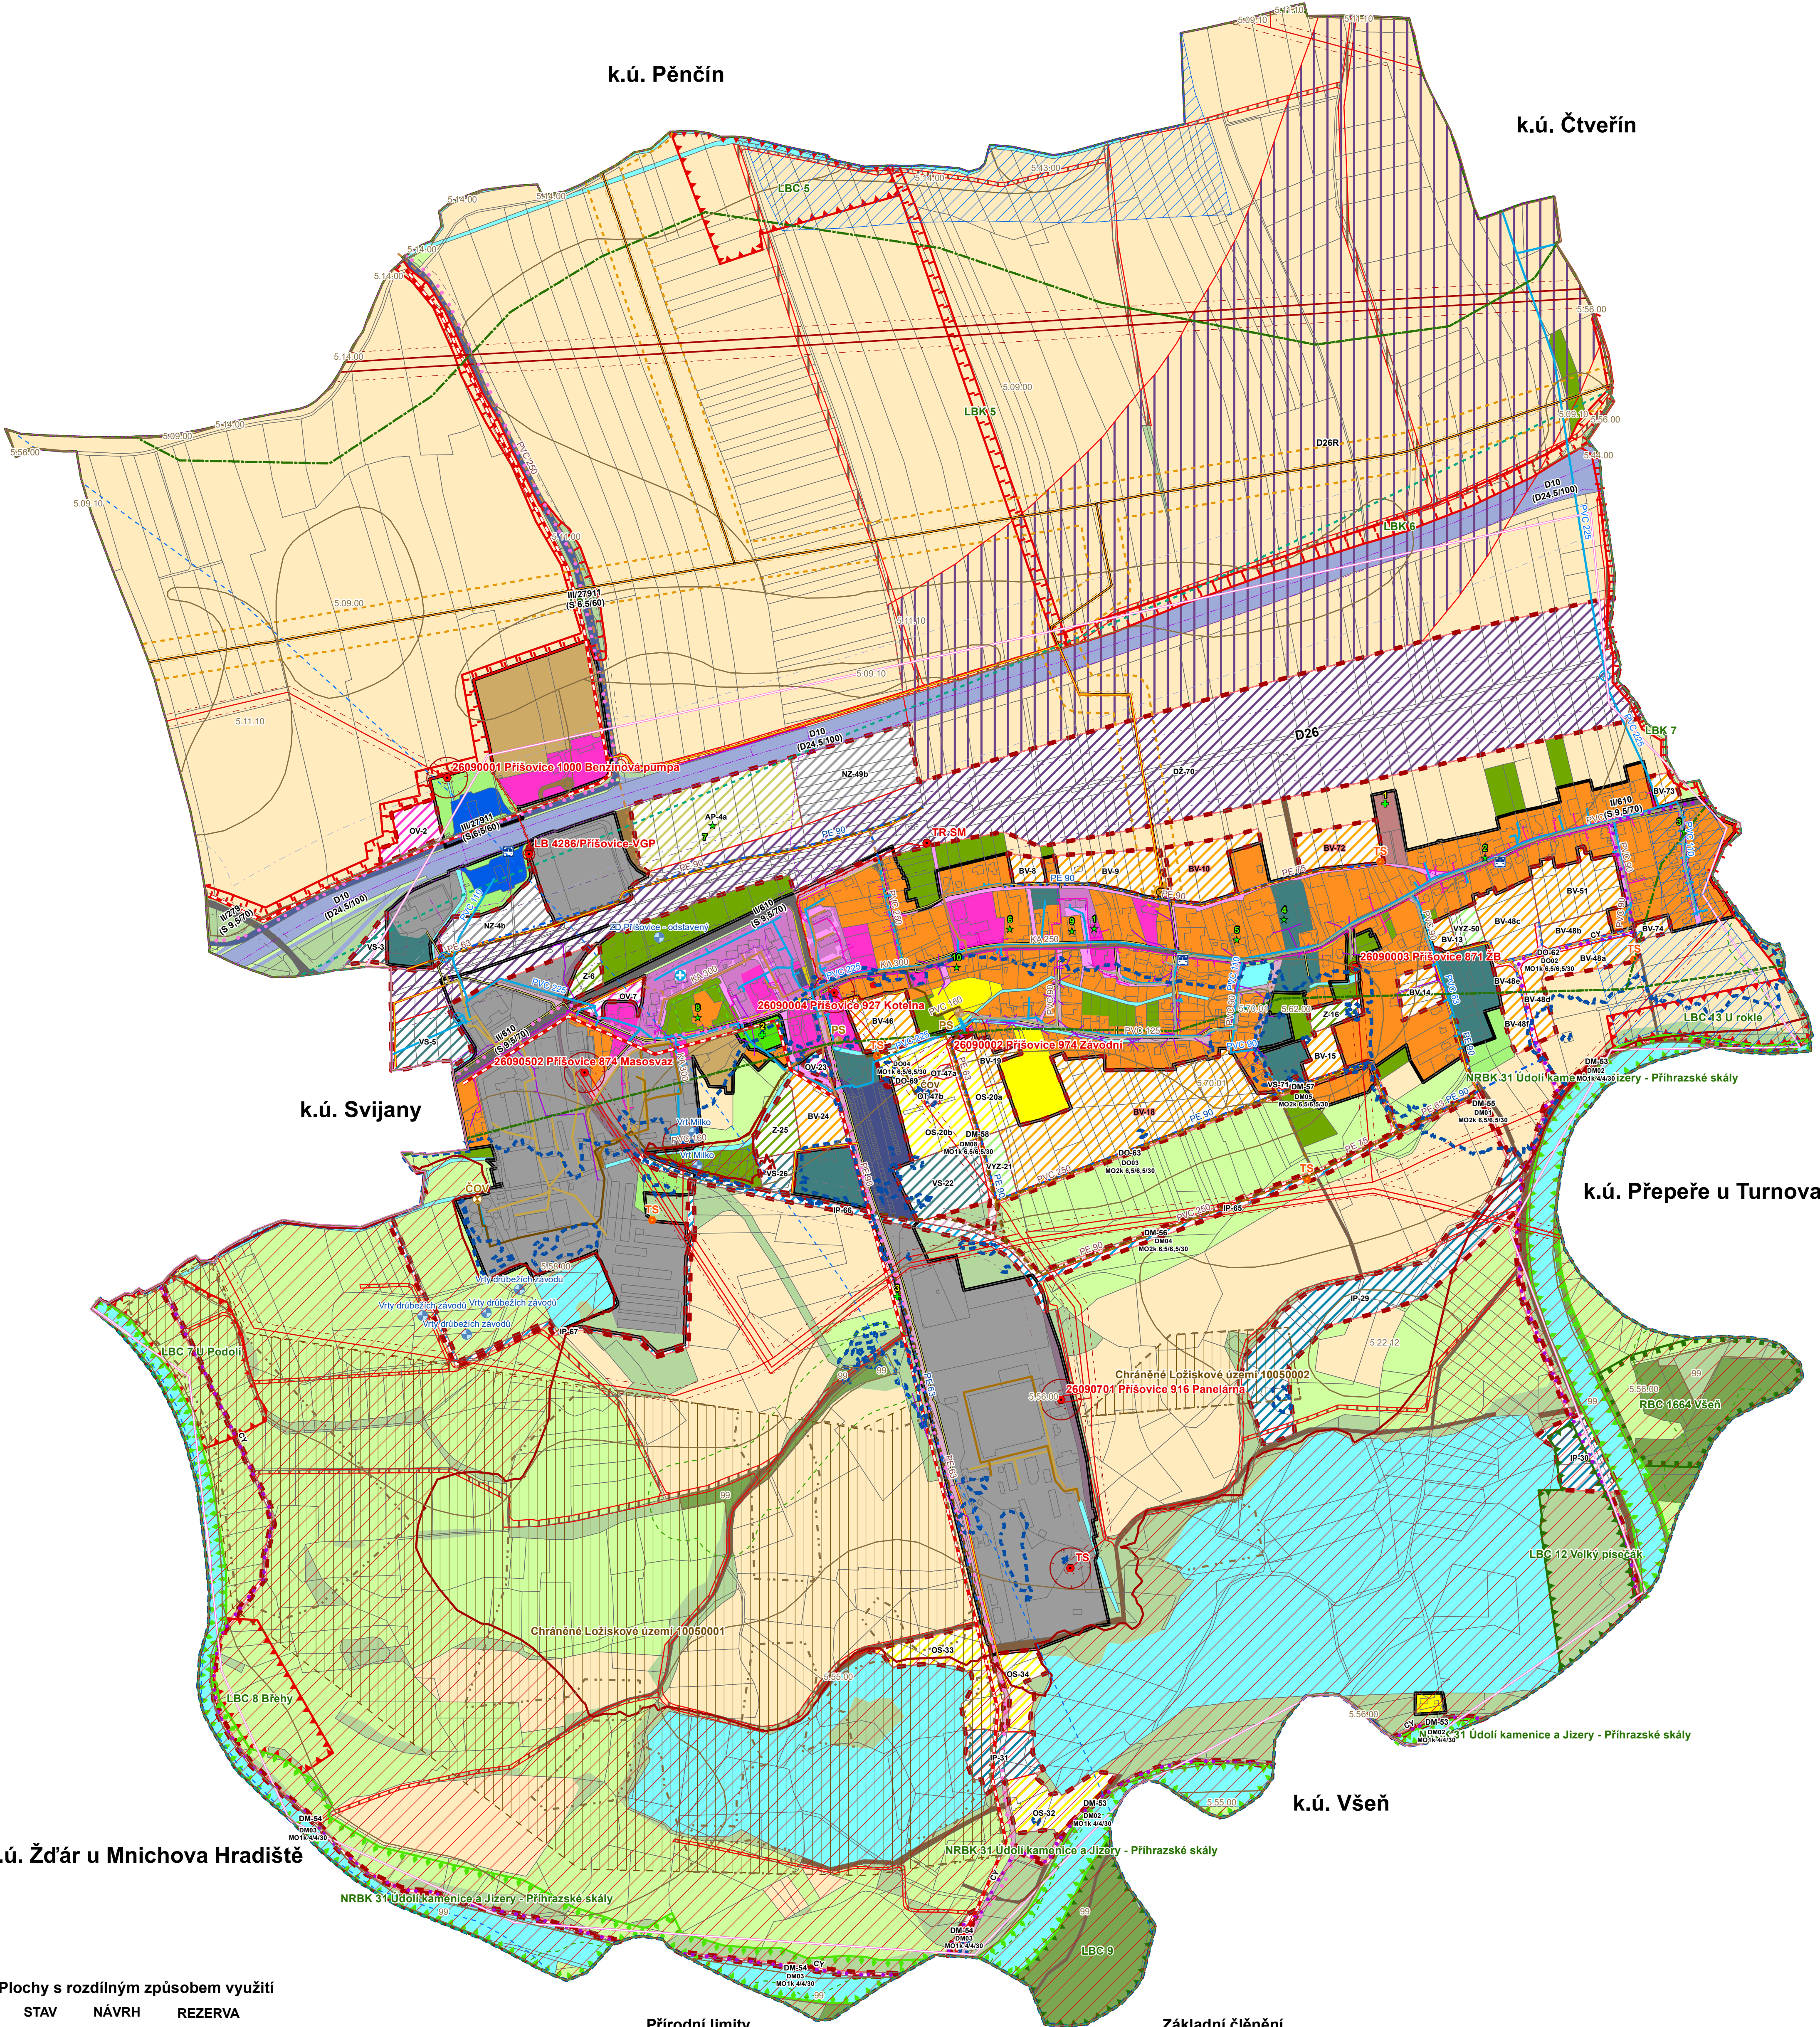

Plochy s rozdílným způsobem využití

STAV NÁVRH REZERVA

Plochy bydlení

BVM, Městská obytná zástavba středněpodlažní

Plochy smíšeného bydlení

BV, Smíšená obytná venkovská zástavba

Plochy občanského vybavení

OV, Občanská vybavenost

OS, Plochy sportu a rekreace

AP, Občanská vybavenost - Archeopark

OH, Hřbitovy

Plochy dopravní infrastruktury

DD, Dálnice D10

DS2, Silnice II. třídy

DS3, Silnice III. třídy

DP, Parkoviště, zpevněné plochy, čerpací stanice

DO, Místní komunikace obslužná

DM, Místní komunikace sběrná

DC, Účelová komunikace nezpevněná

DZ, Účelová komunikace zpevněná

DG, Garaže

CH, Chodníky

DŽ, Železnice

DV, Vlečka

CY, Cyklotrasa

Plochy technické infrastruktury

OT, Plochy technického vybavení

IP1, Protipovodňová hráz

IP2, Protipovodňový průleh

Plochy výroby a skladování

VS, Plochy smíšené výroby a služeb

NZ, Plochy výroby s nízkou zátěží

VZ, Plochy zemědělské výroby

Plochy vodní a vodohospodářské

H, Vodní toky a plochy

Plochy zemědělské

T, Trvalé travní porosty

OP, Orná půda

Z, Zahrady

Plochy lesní

L, Lesy(PUPFL)

Plochy smíšeného nezastavěného území

N, Vysoký nálet na nelesní půdě

VYZ, Ochranná zeleň

VZZ, Plochy veřejné zeleně

Přírodní limity

BPEJ

Vzdálenost 50m od lesa

Geopark

Hranice biochor

Veřejně prospěšná opatření

Lokální biocentrum

Lokální biokoridor

Nadregionální biokoridor

Regionální biokoridor

Technická infrastruktura

Fotovoltaická výroba elektřiny

Trafostanice včetně popisu

Elektrické vedení 35 kV

Elektrické vedení 110 kV

Elektrické vedení 35 kV - kabel

Ochranné pásmo trafostanice

Ochranné pásmo elektrického vedení

Komunikační vedení

Komunikační vedení O2 - nadzemní včetně OP

Komunikační vedení O2 - podzemní včetně OP

Kabelová televize

Plynovod

Plynovod NTL

Plynovod STL

Plynovod VTL

Bezpečnostní pásmo technologického objektu zásobování plynem

Ochranné pásmo technologického objektu zásobování plynem

Bezpečnostní pásmo plynovodu

Ochranné pásmo plynovodu

Kulturní hodnoty

Nemovitá kulturní památka

Pomníky

Archeologická naleziště

Ochranné pásmo nemovité kulturní památky

Kaple svatého Václava

Krucifix

Pohřebiště z pozdní doby bronzové

Maškova chalupa čp. 3

Venkovská usedlost čp. 5

Bičkův statek se stodolou a bránou čp.11

Rovinné neopevněné sídliště - sídliště z mladší doby kamenné

Holanův statek čp. 23

Venkovská usedlost čp. 24

Bývalá kovárna čp. 40

Pomník padlých I. světové války

Pomník padlých II. světové války

Krucifix

Základní členění

Hranice obce

Katastr

Zastavitelná plocha

Zastavěné území k 10.2015

Označení návrhové plochy

Označení návrhové plochy - s podmínkou zpracování územní studie

Geologie

Chráněné ložiskové území

Ložisko nerostných surovin

Hodnoty a limity v území

Meliorace

Archeologická naleziště

Nemovitá kulturní památka

Ochranné pásmo nemovité kulturní památky

Technická infrastruktura

Vodovod

Vodní zdroj

Vodojem

Výúst

Vodovodní síť včetně OP

Ochranné pásmo vodního zdroje

Kanalizace

Čerpací stanice odpadních vod

Čistírna odpadních vod

Kanalizace cizí včetně OP

Kanalizace dešťová včetně OP

Kanalizace gravitační včetně OP

Kanalizace podtlaková včetně OP

Kanalizace tlaková včetně OP

Ostatní dopravní infrastruktura

Autobusové zastávky

Turistická stezka

Cyklotrasa

Ochranné pásmo letiště

Ochranné pásmo rychlostní silnice

Ochranné pásmo silnice II. třídy

Ochranné pásmo vlečky

Ochranné pásmo železnice

Hydrologie

Aktivní zóna záplavového území

Záplavové území

Pořizovatel:	MěÚ Turnov - odbor rozvoje města
Zpracovatel:	Ing. arch. Věra Blažková, Petřinova 255 Semily ČKA 01 628 IČO 45599581
Nadřízený orgán:	KÚ Libereckého kraje OÚPSŘ
Schvalující orgán:	Zastupitelstvo Příšovice

1:5 000